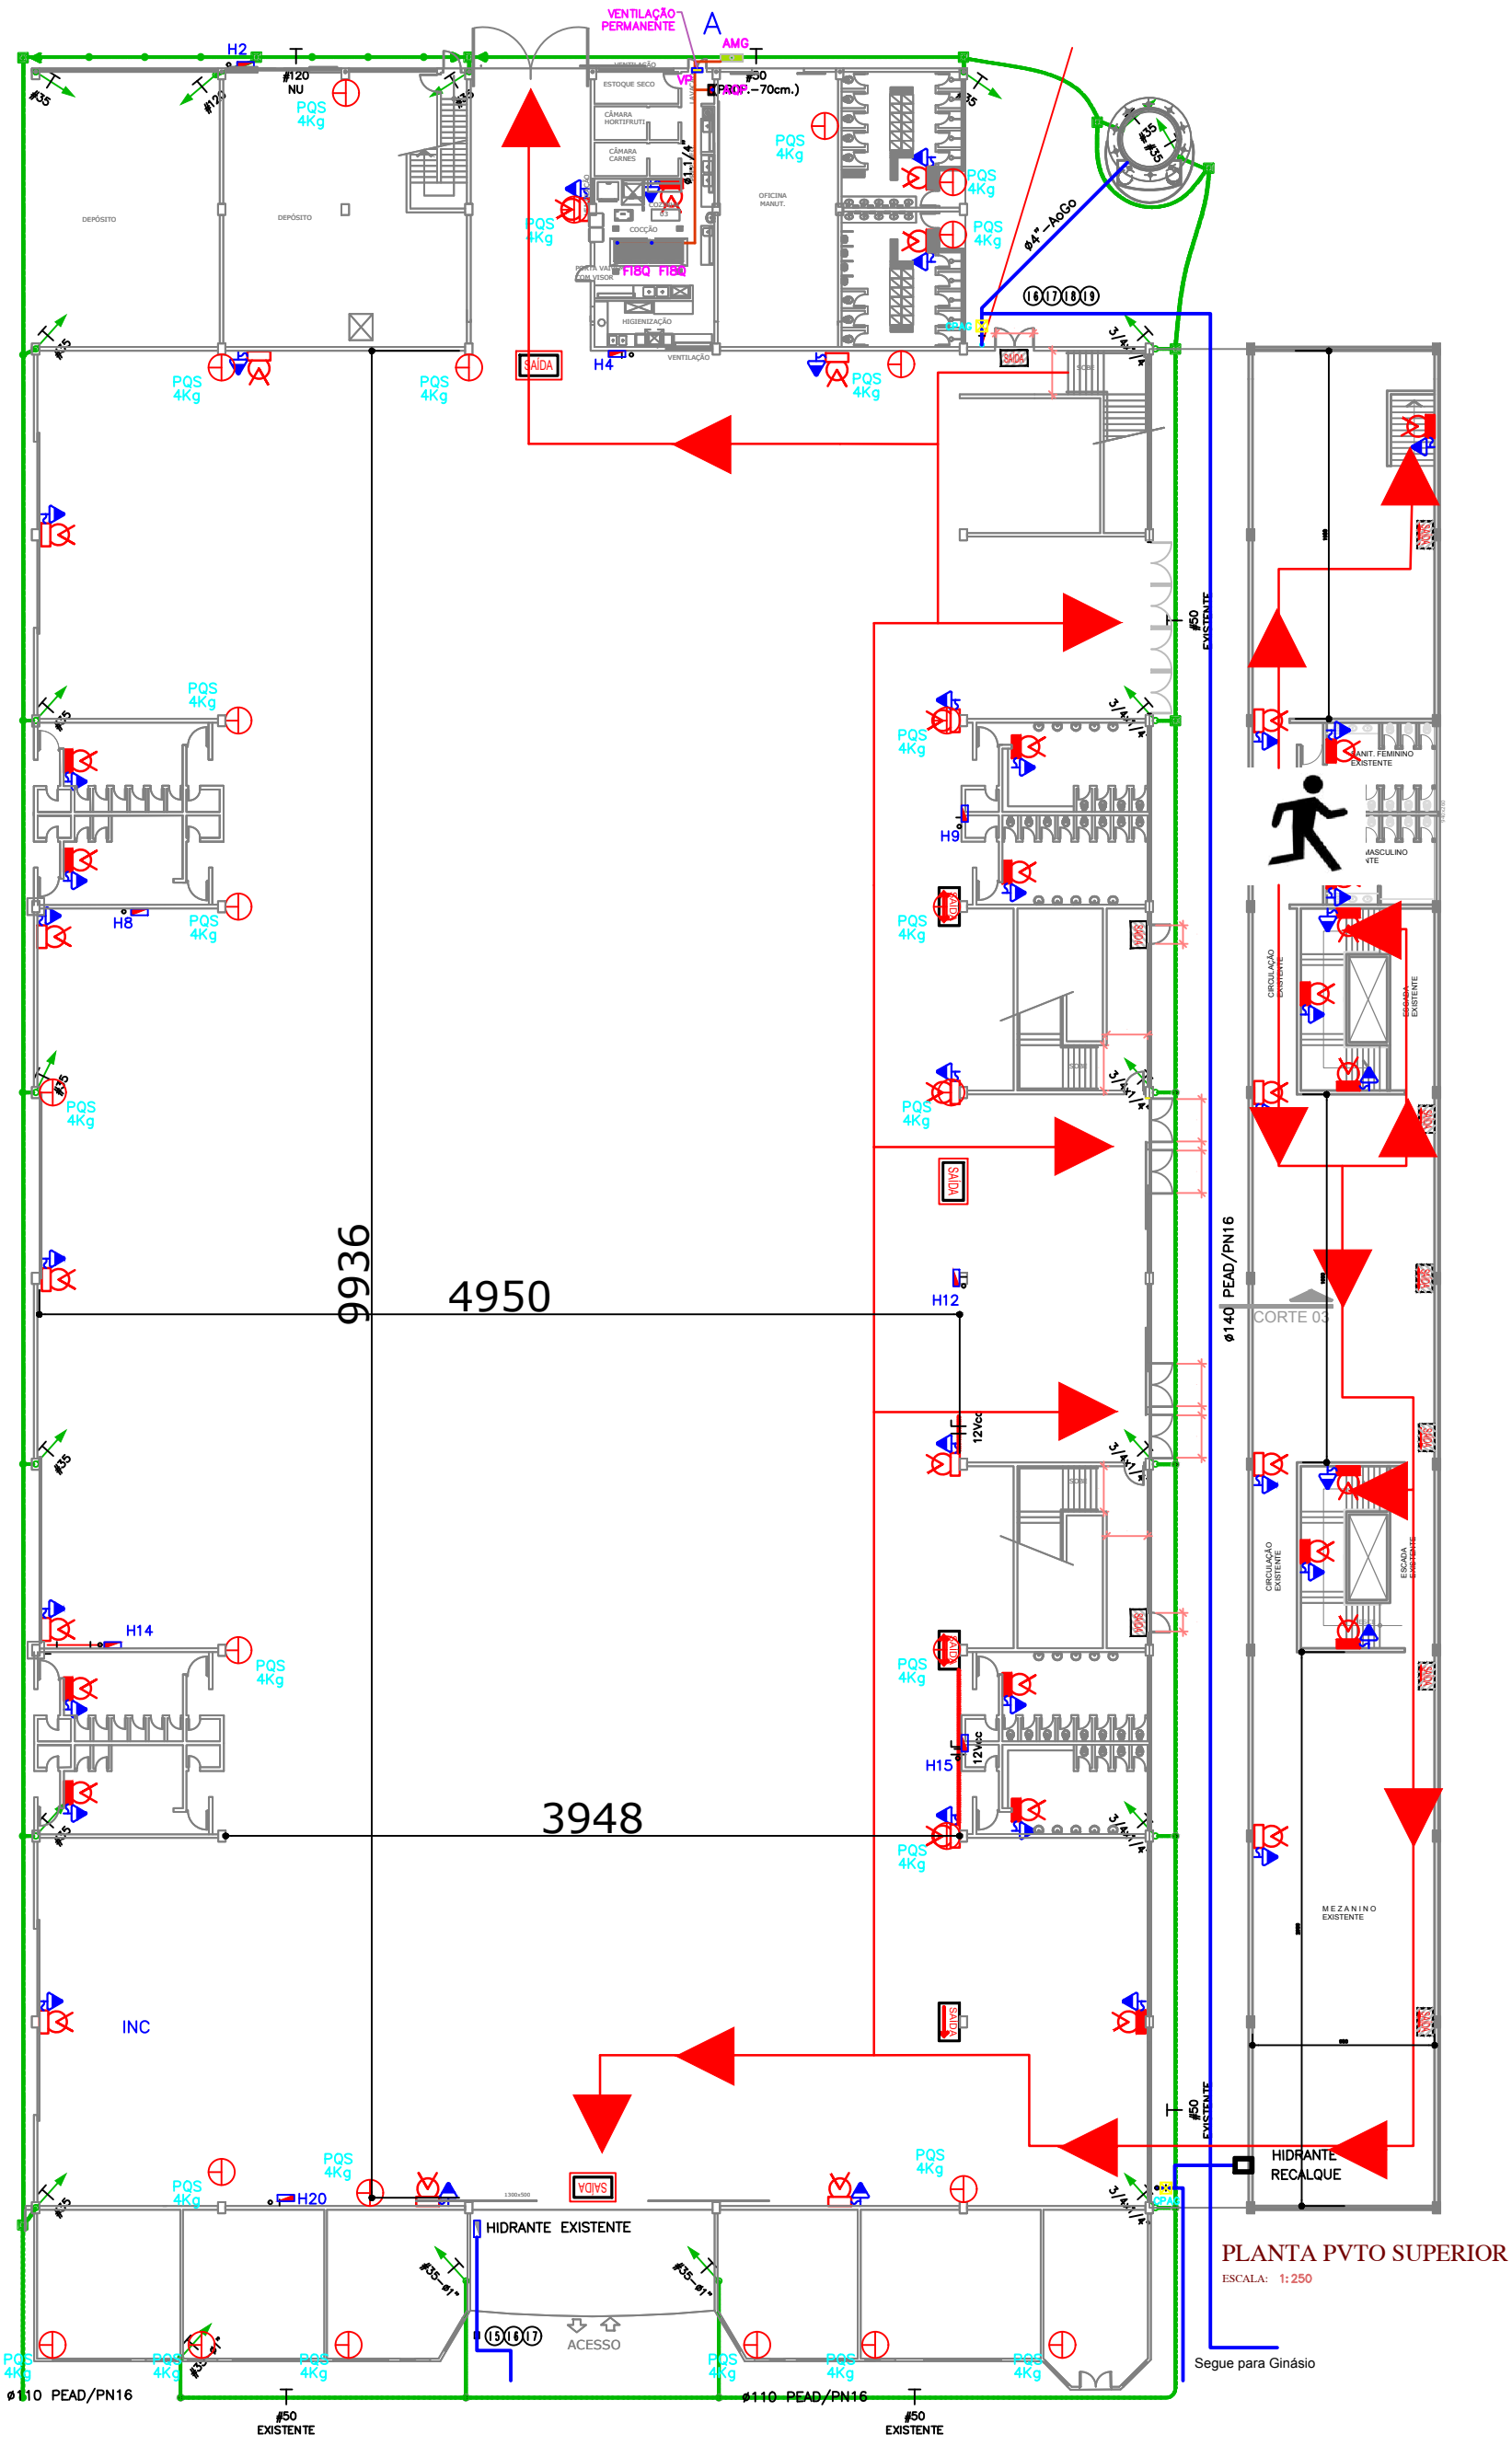

PLANTA PVTO SUPERIOR

ESCALA: 1:250